



Synoptique du réseau d'assainissement Commune de Moncey Racordée à la station de Venise

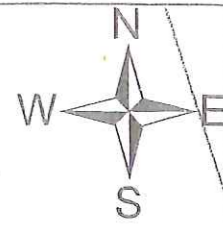

3 postes de
refoulement.
Moncey, le 27/11/2019



Fabien THERNIER
Maire de MONCEY

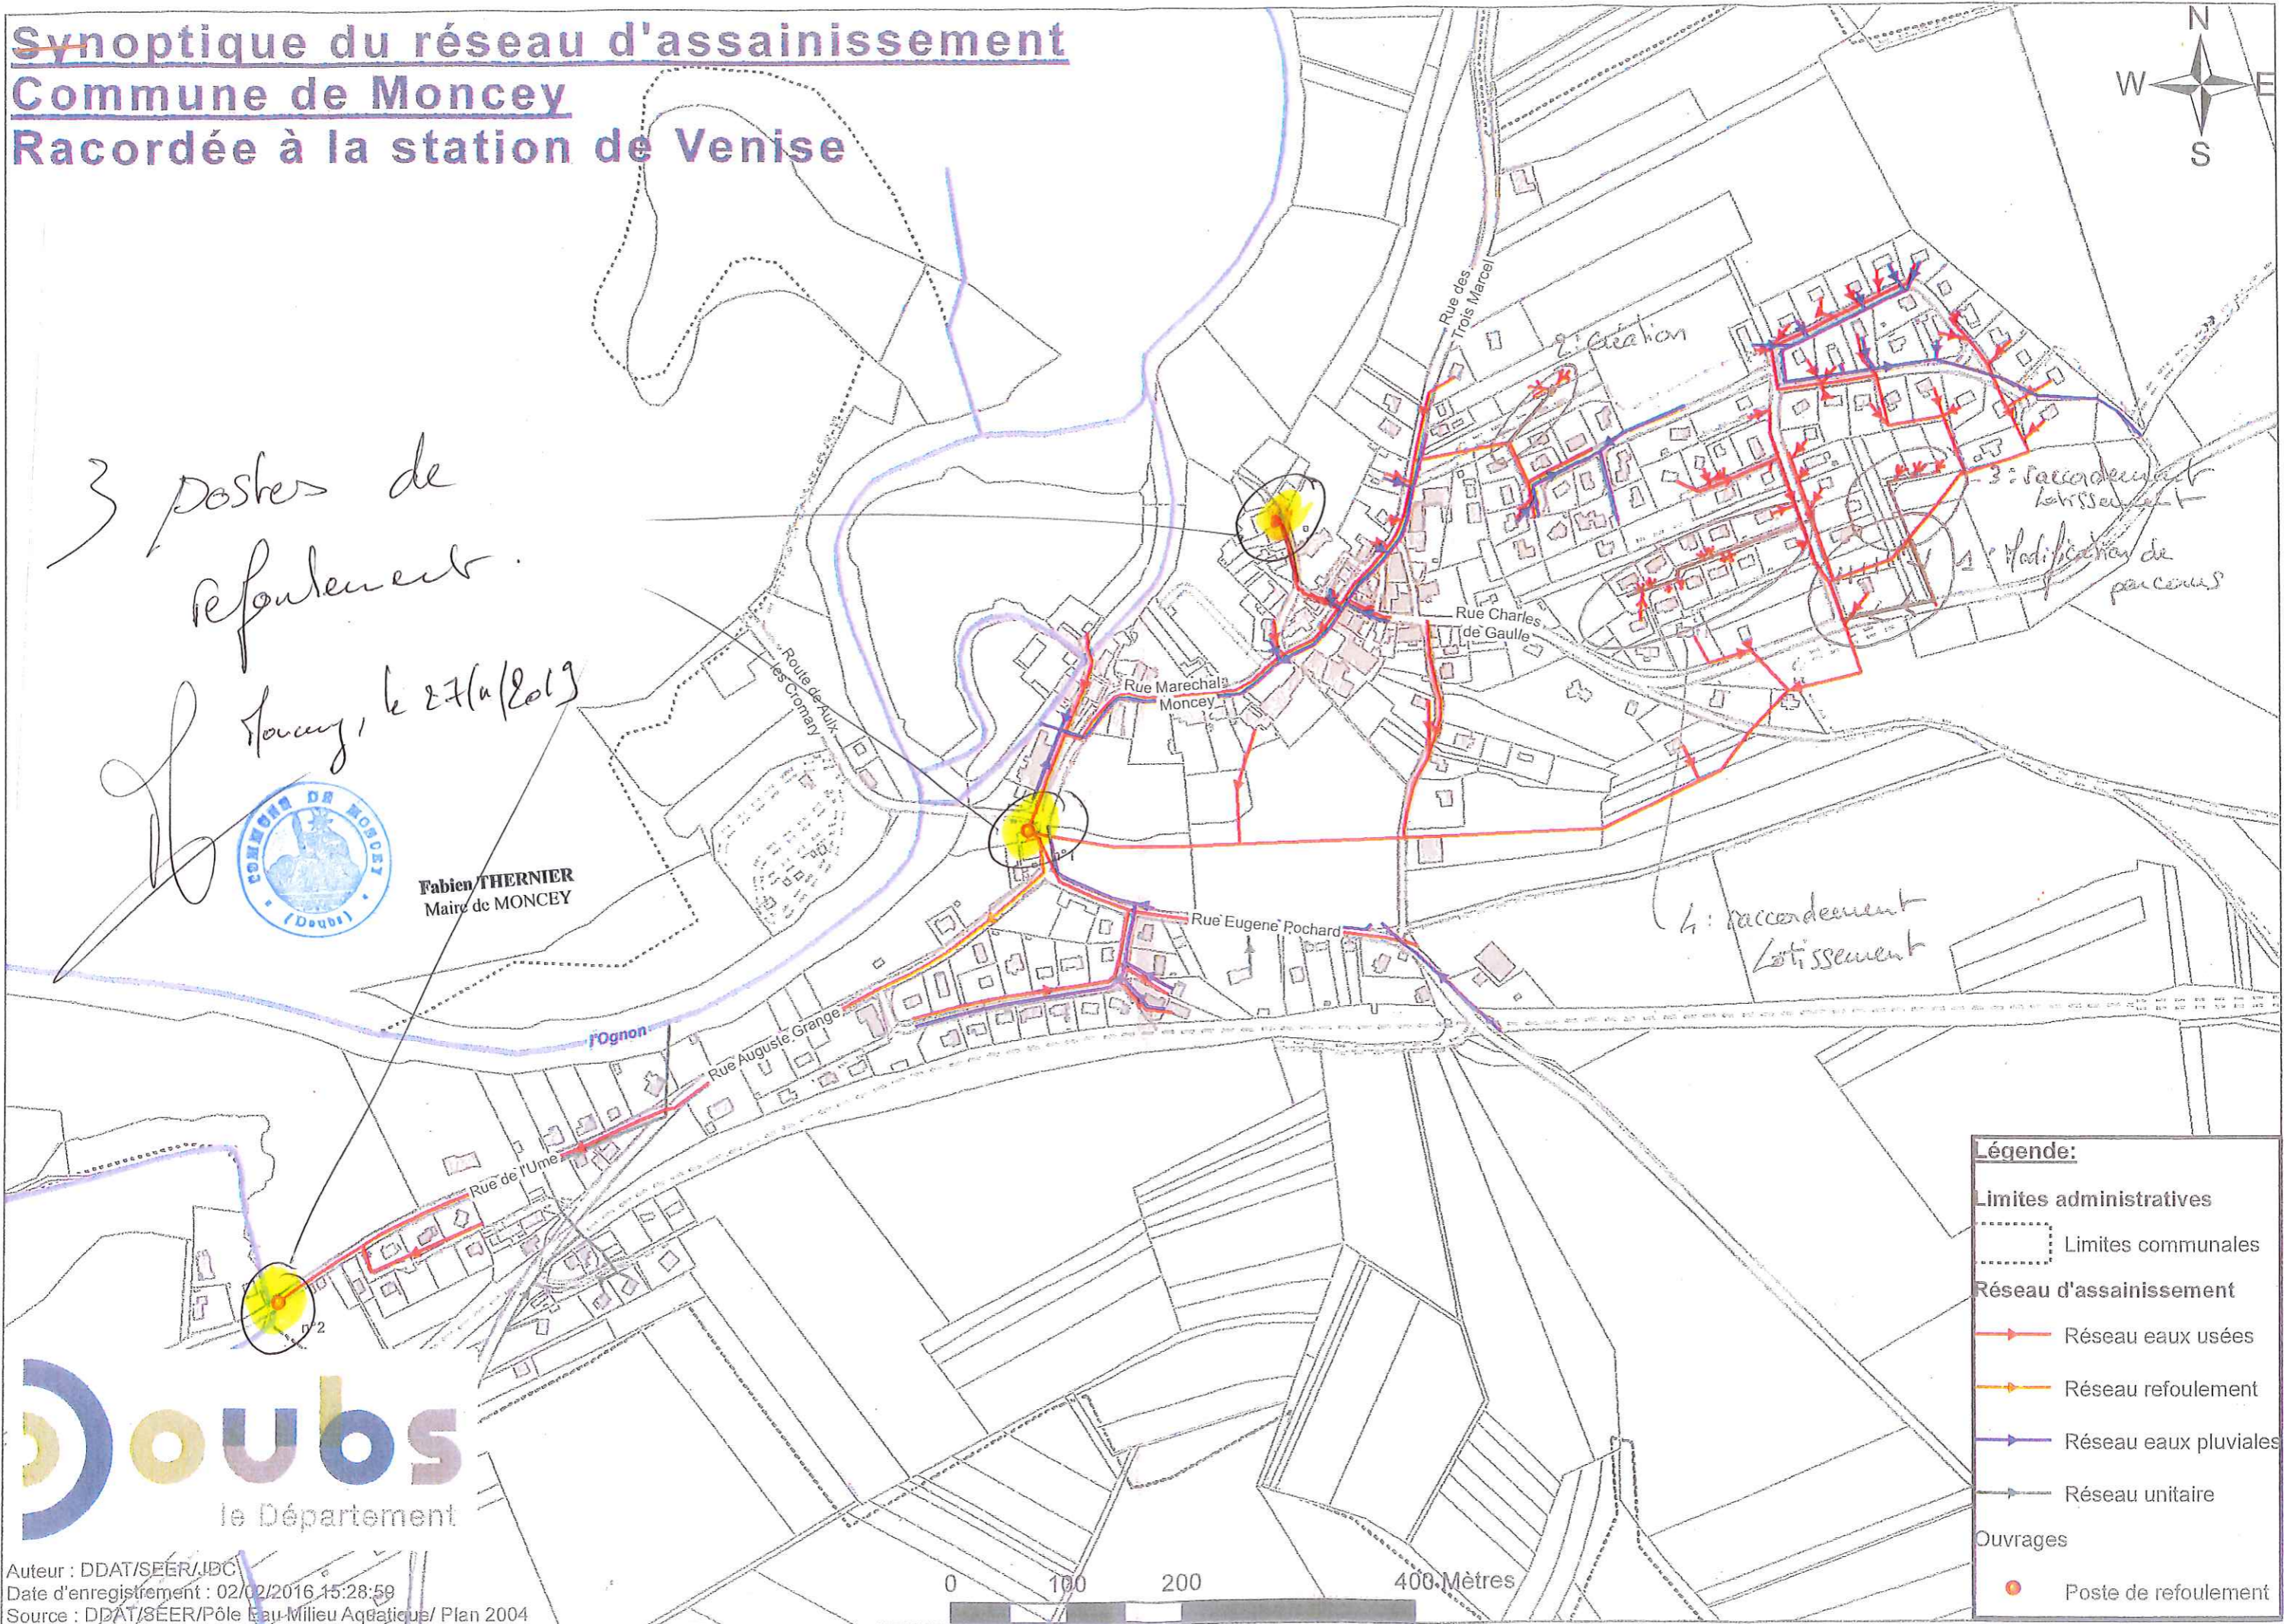

Légende:

Limites administratives	
	Limites communales
Réseau d'assainissement	
	Réseau eaux usées
	Réseau refoulement
	Réseau eaux pluviales
	Réseau unitaire
Ouvrages	
	Poste de refoulement

